

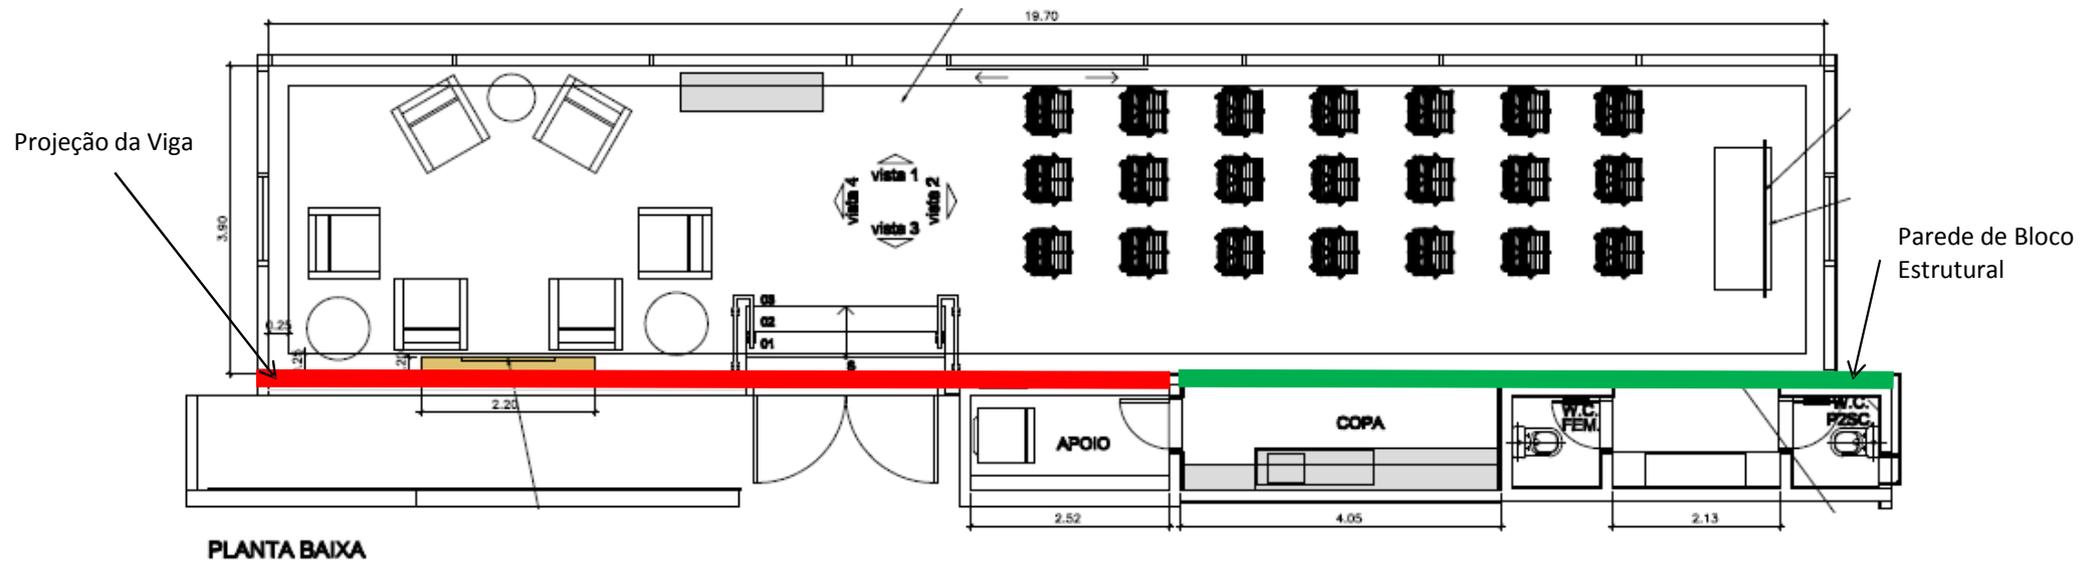


DETALHE DA ESTRUTURA

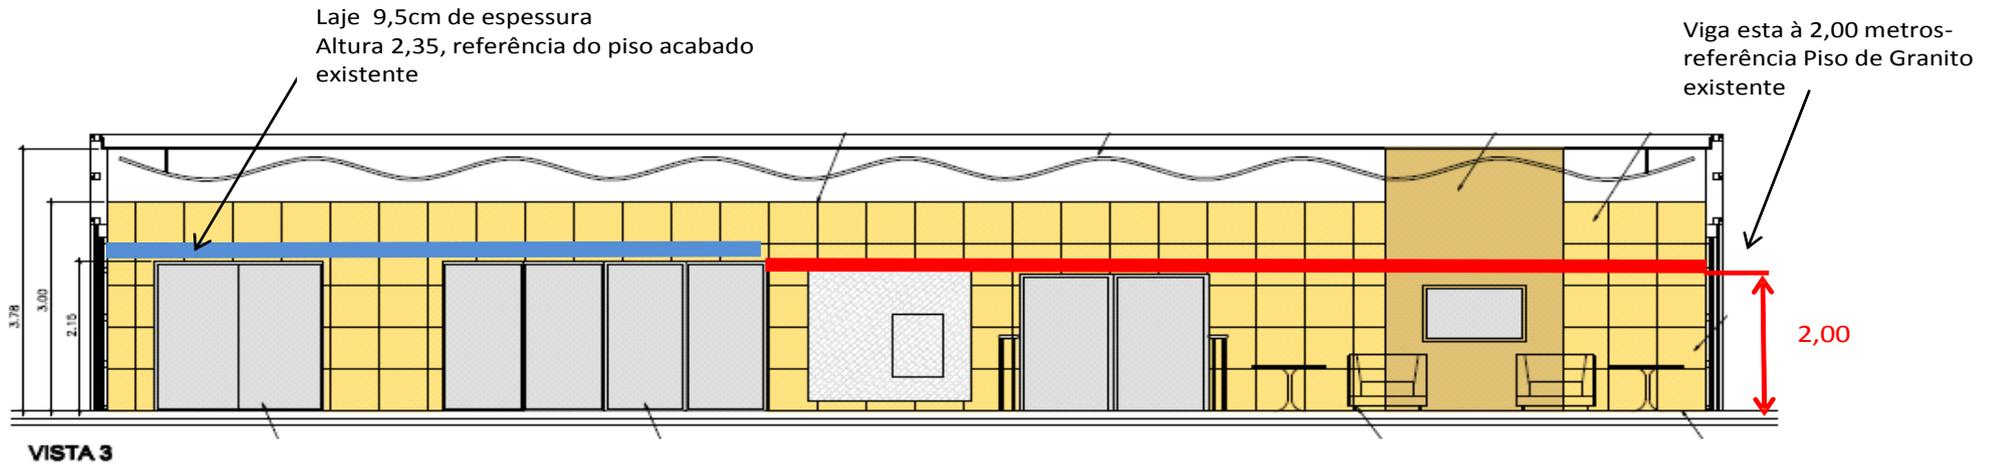

DETALHE DA ESTRUTURA

Viga esta à 2,00 metros- referência piso de granito existente

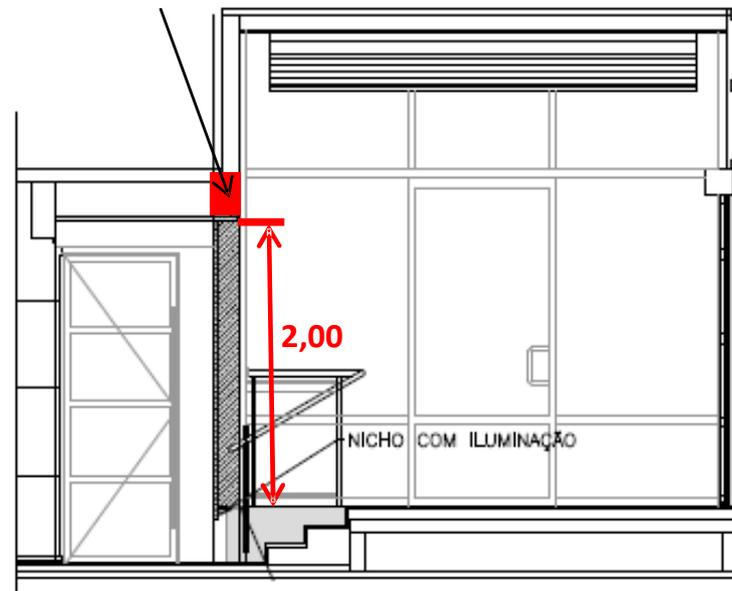

VISTA 4